SPORTPARK STETTEN A.H.

TSV Stetten Sport&Therapie

TC STETTEN

- **Fußball**
- **Tennis**
- **Neubau Multifunktionsspielfeld**
- **Neubau Beachvolleyball**
- **Neubau Boulebahn**

Beachvolleyball

Boulebahn

Multifunktionsspielfeld

Bandenkonstruktion

Torkombination
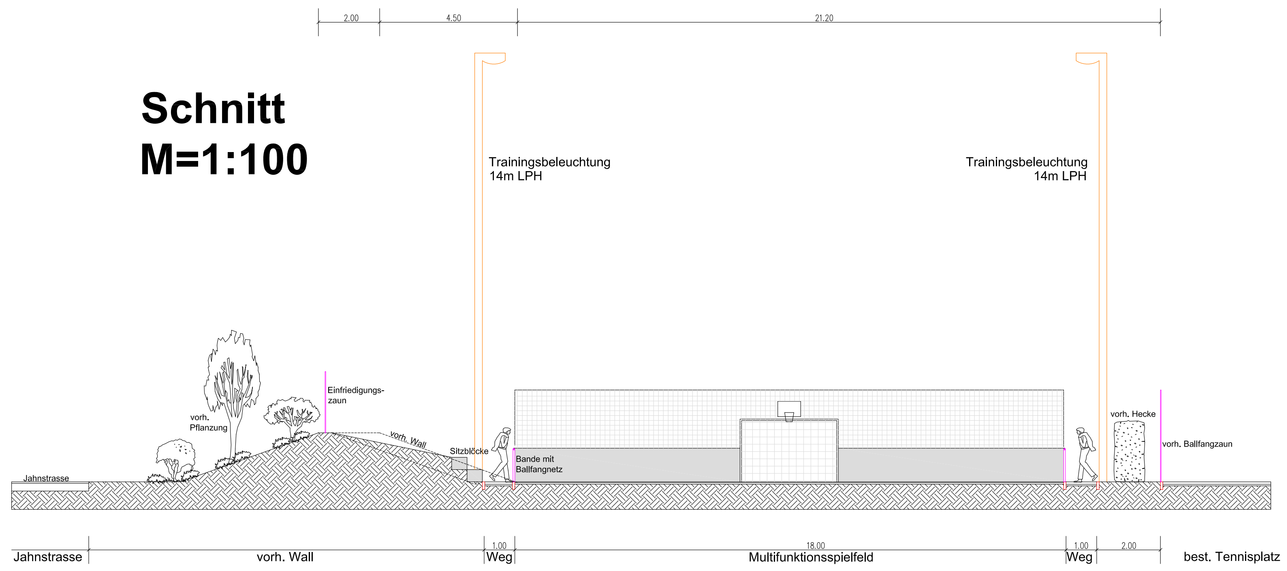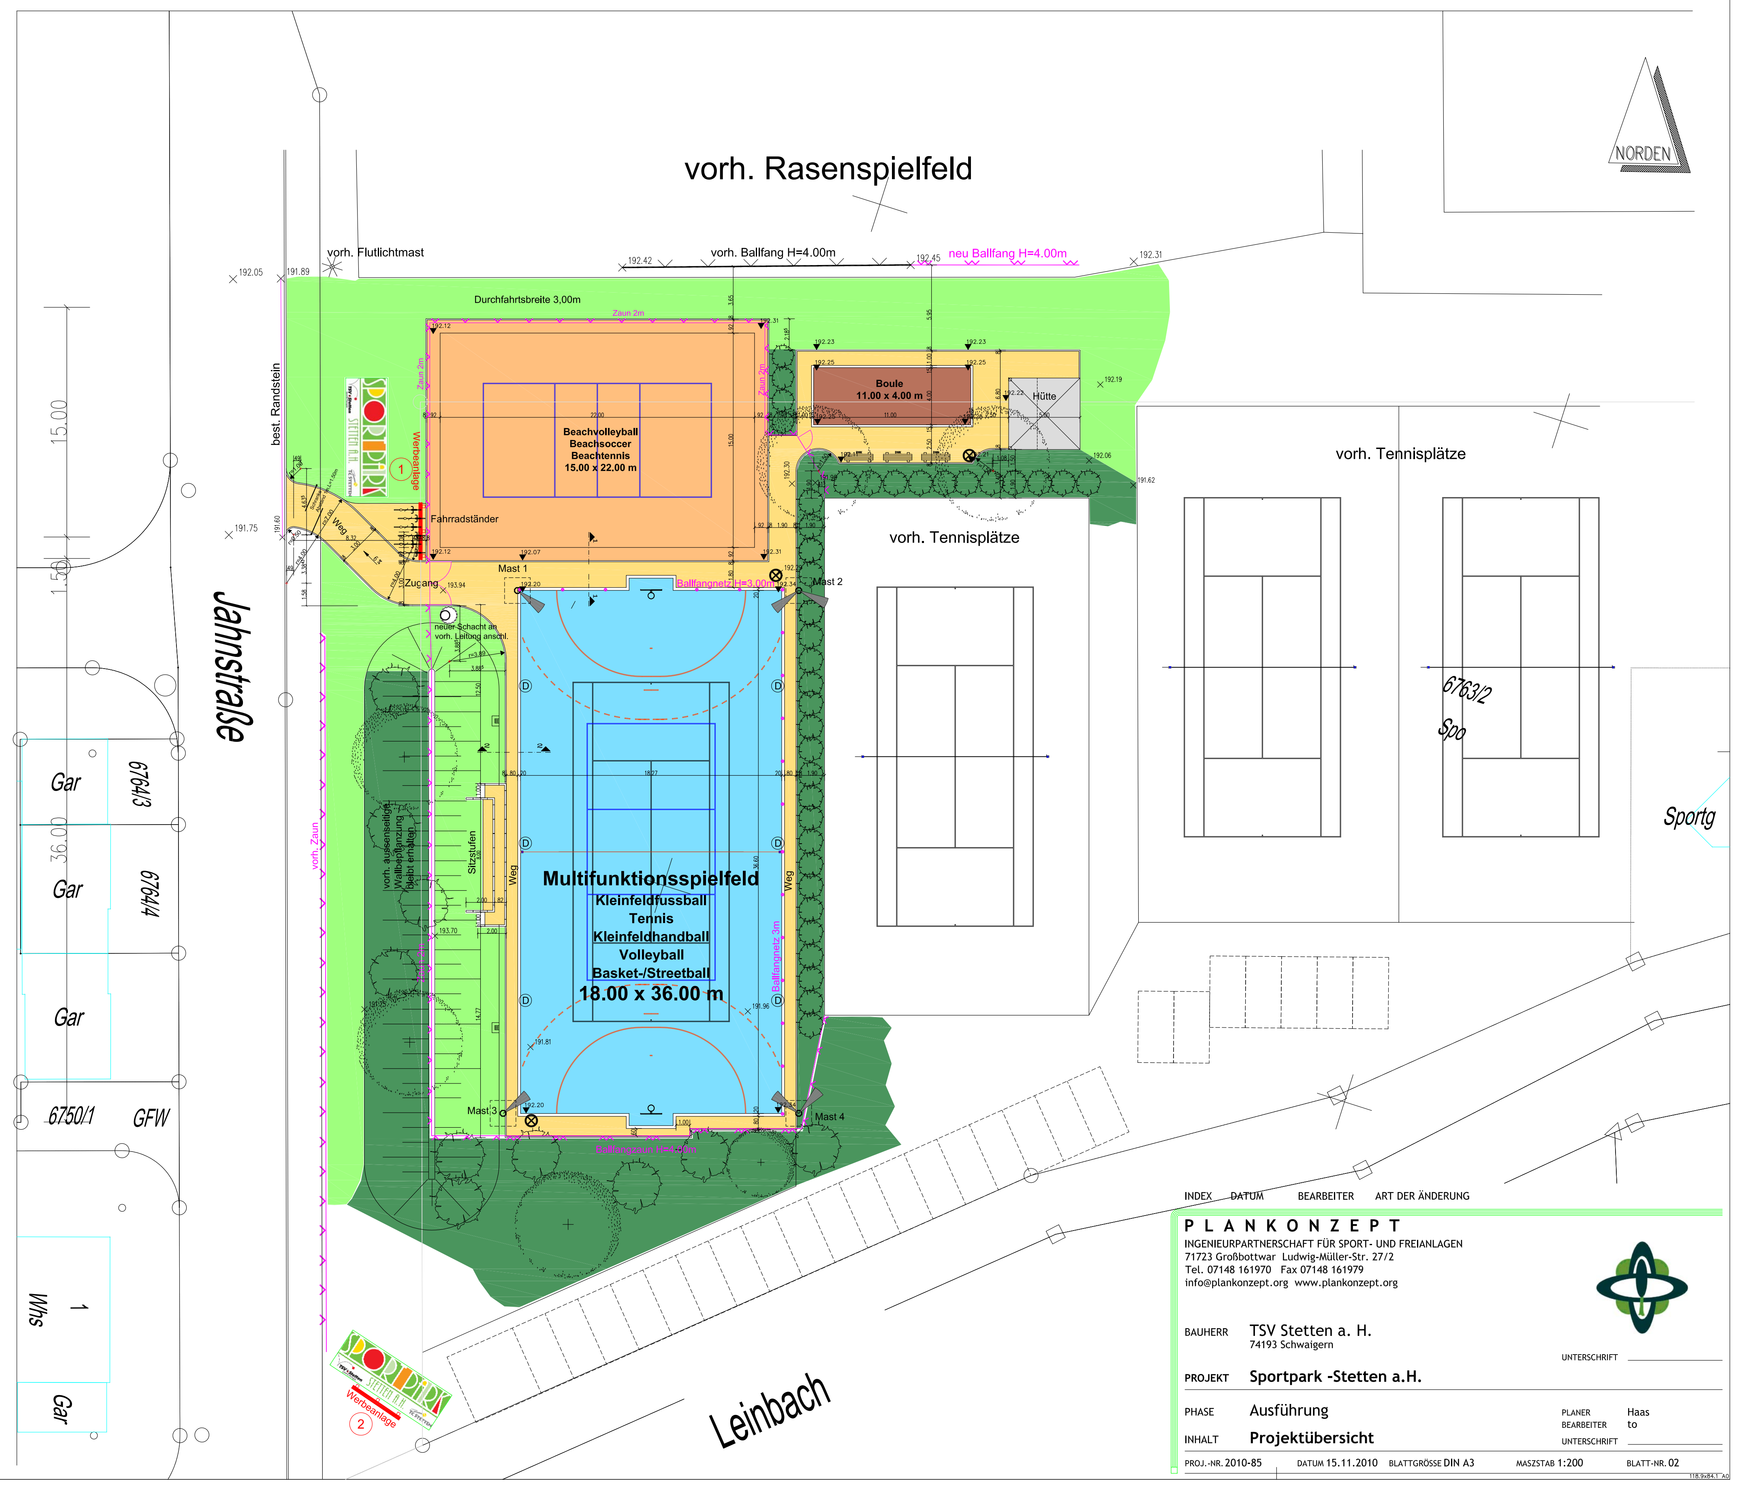
Schnitt
M=1:100